
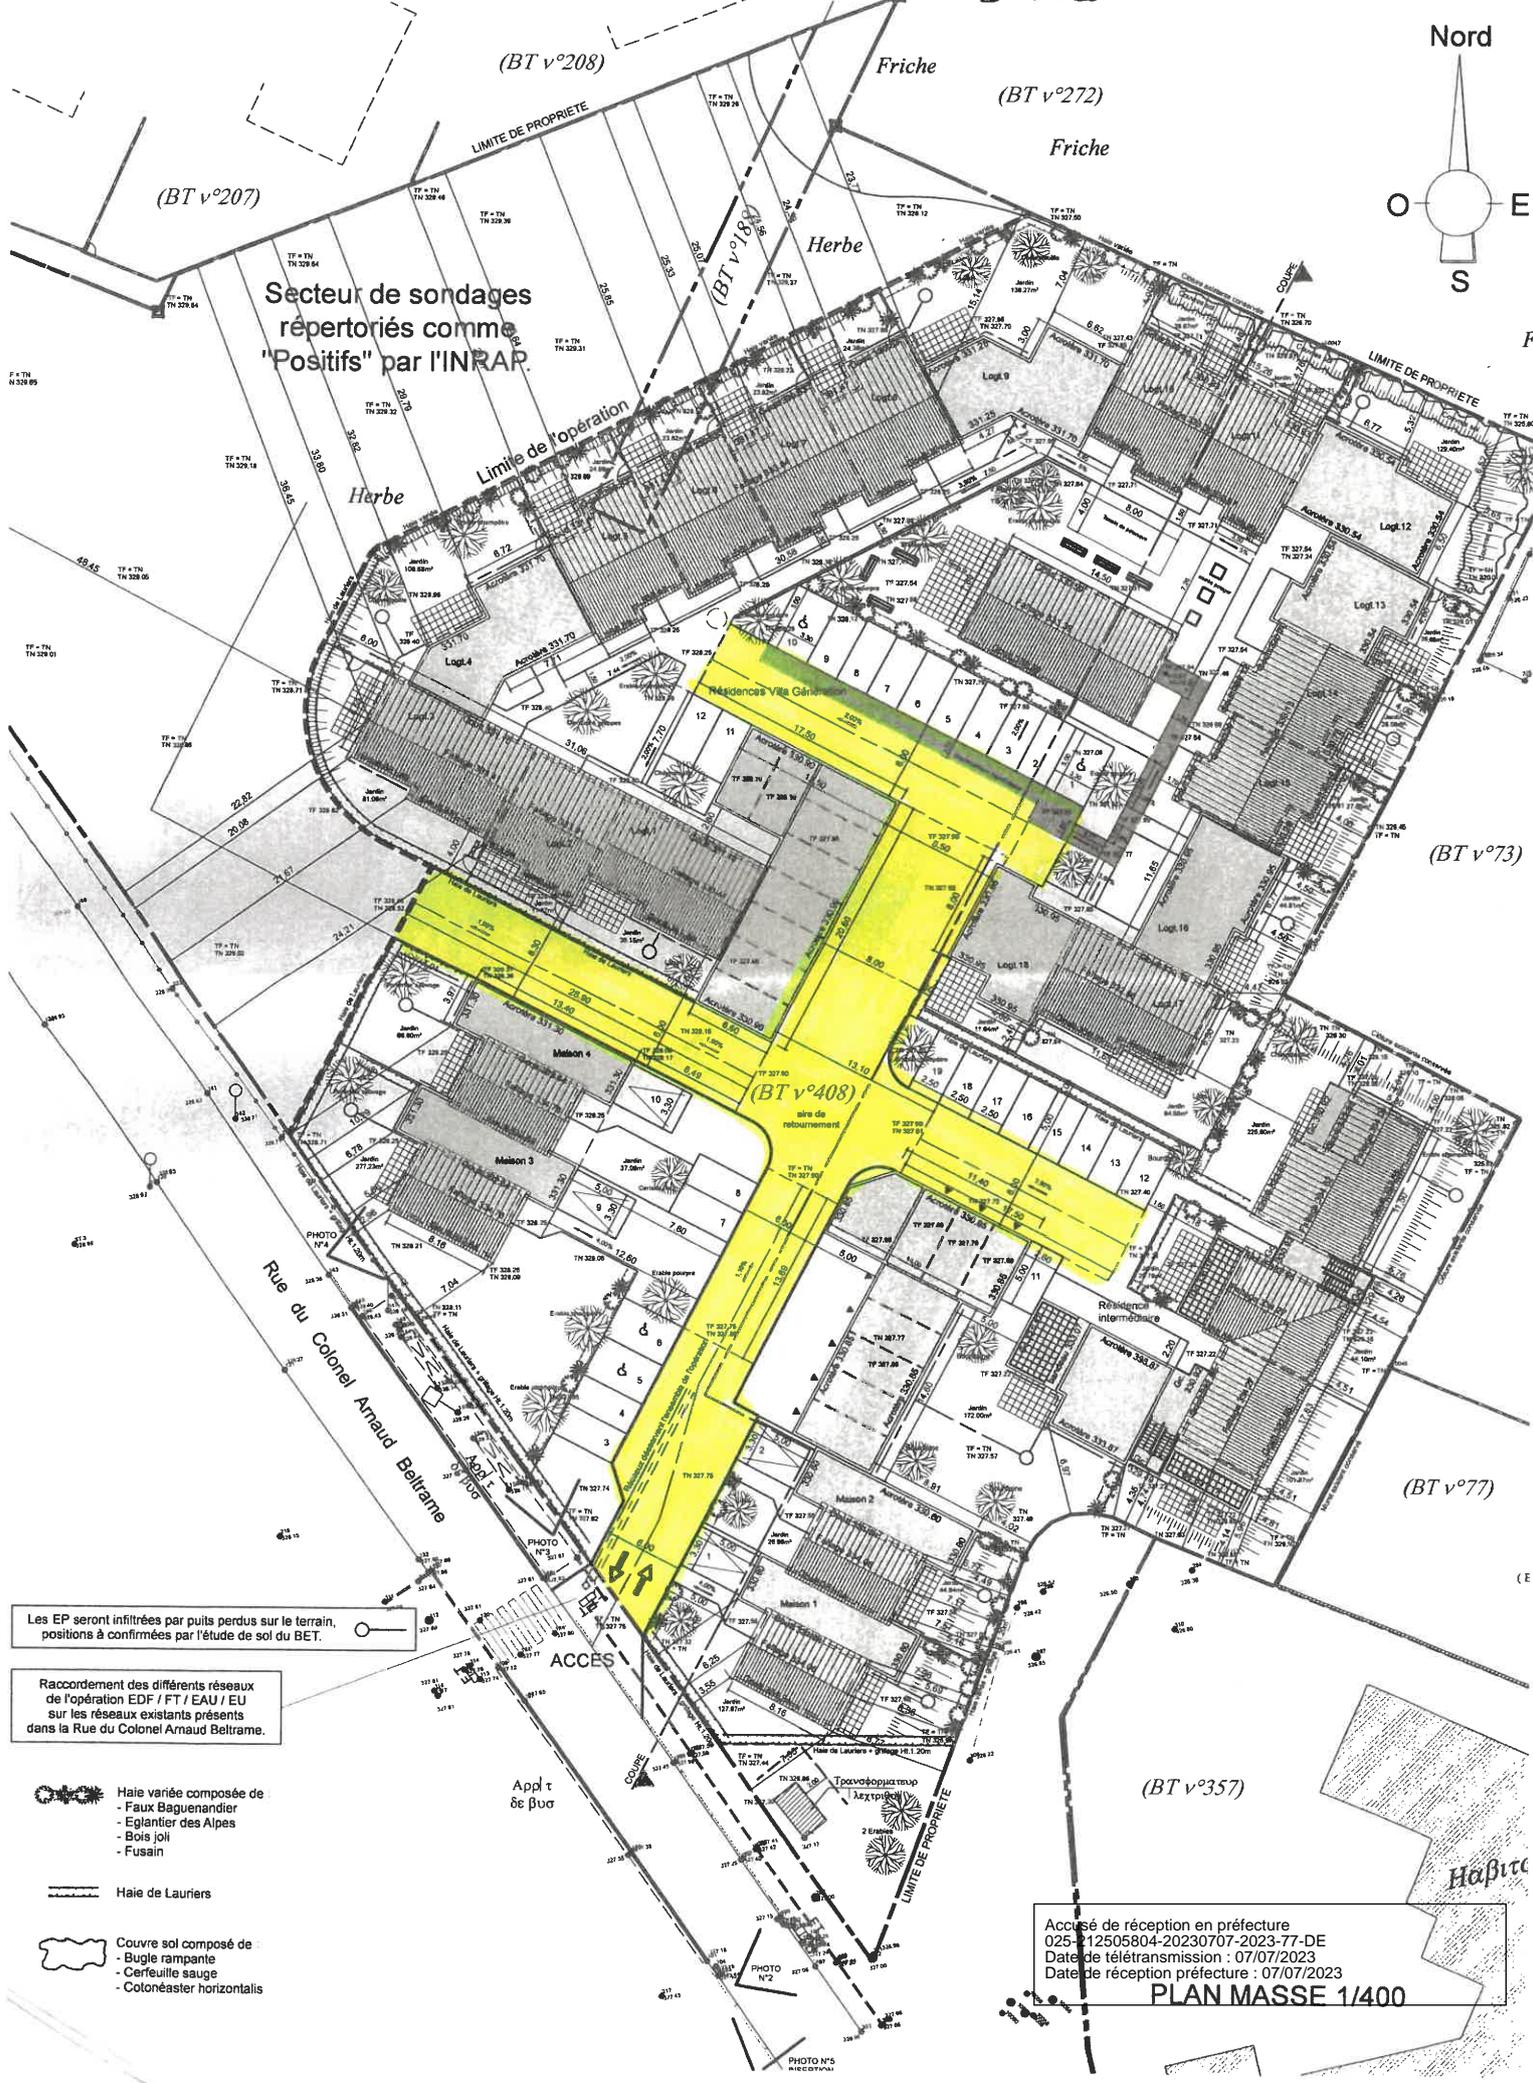


IMPASSE SAMUEL PATY LOTISSEMENT NEOUA LES TALES

LIMITE DE PROPRIETE
Section BT, Parcelles 408 et 188.

Nord

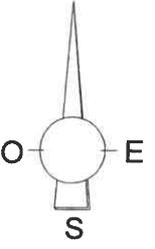

Secteur de sondages répertoriés comme "Positifs" par l'INRAP.

Les EP seront infiltrées par puits perdus sur le terrain, positions à confirmer par l'étude de sol du BET.

Raccordement des différents réseaux de l'opération EDF / FT / EAU / EU sur les réseaux existants présents dans la Rue du Colonel Arnaud Beltrame.

- Haie variée composée de
 - Faux Baguennier
 - Eglantier des Alpes
 - Bois joli
 - Fusain
- Haie de Lauriers
- Couvre sol composé de
 - Bugle rampante
 - Cerfeuille sauge
 - Cotonéaster horizontalis

Accusé de réception en préfecture
025-212505804-20230707-2023-77-DE
Date de télétransmission : 07/07/2023
Date de réception préfecture : 07/07/2023
PLAN MASSE 1/400