Département du Doubs

Commune de Valentigney

Lieu-dit : "Les Breuilles"

Magasin NORMA - Propriété de la SAS NORMA treizième
59, Rue Etienne Oehmichen
72b, Rue de Sous-Roches

Situation cadastrale :
Section BH Parcelles n. 179, 268 et 298

PLAN DE DELIMITATION ET DE BORNAGE

Modification / Observations

Date	Désignation	Terrain	Vérif.
09/01/2024	intervention sur site - relevé préalable	MB	MB
16/01/2024	réunion contradictoire de bornage et reconnaissance de limite	MB	MB
16/01/2024	réunion de délimitation - projet de régularisation foncière	MB	MB

Projection	Nivellement	Echelle	1/200
RGF93-CC47	-		

BALLAND Géomètre-Expert et Associés S.A.S.
Successeur S.C.P. Michel et Laurence FOUNIGUET
Bureau principal : 31, Rue des Arbues - 75600 VIEILLE-MARMONT
Permanence : 21, Rue Henri Bourbin - 25250 LISLE-SUR-LE-DOUBS
E-mail : contact@balland-geometre.fr Tel : 09 73 79 84 84

Dessiné le : 16/01/2024
Réf. dossier n° : 23-0456

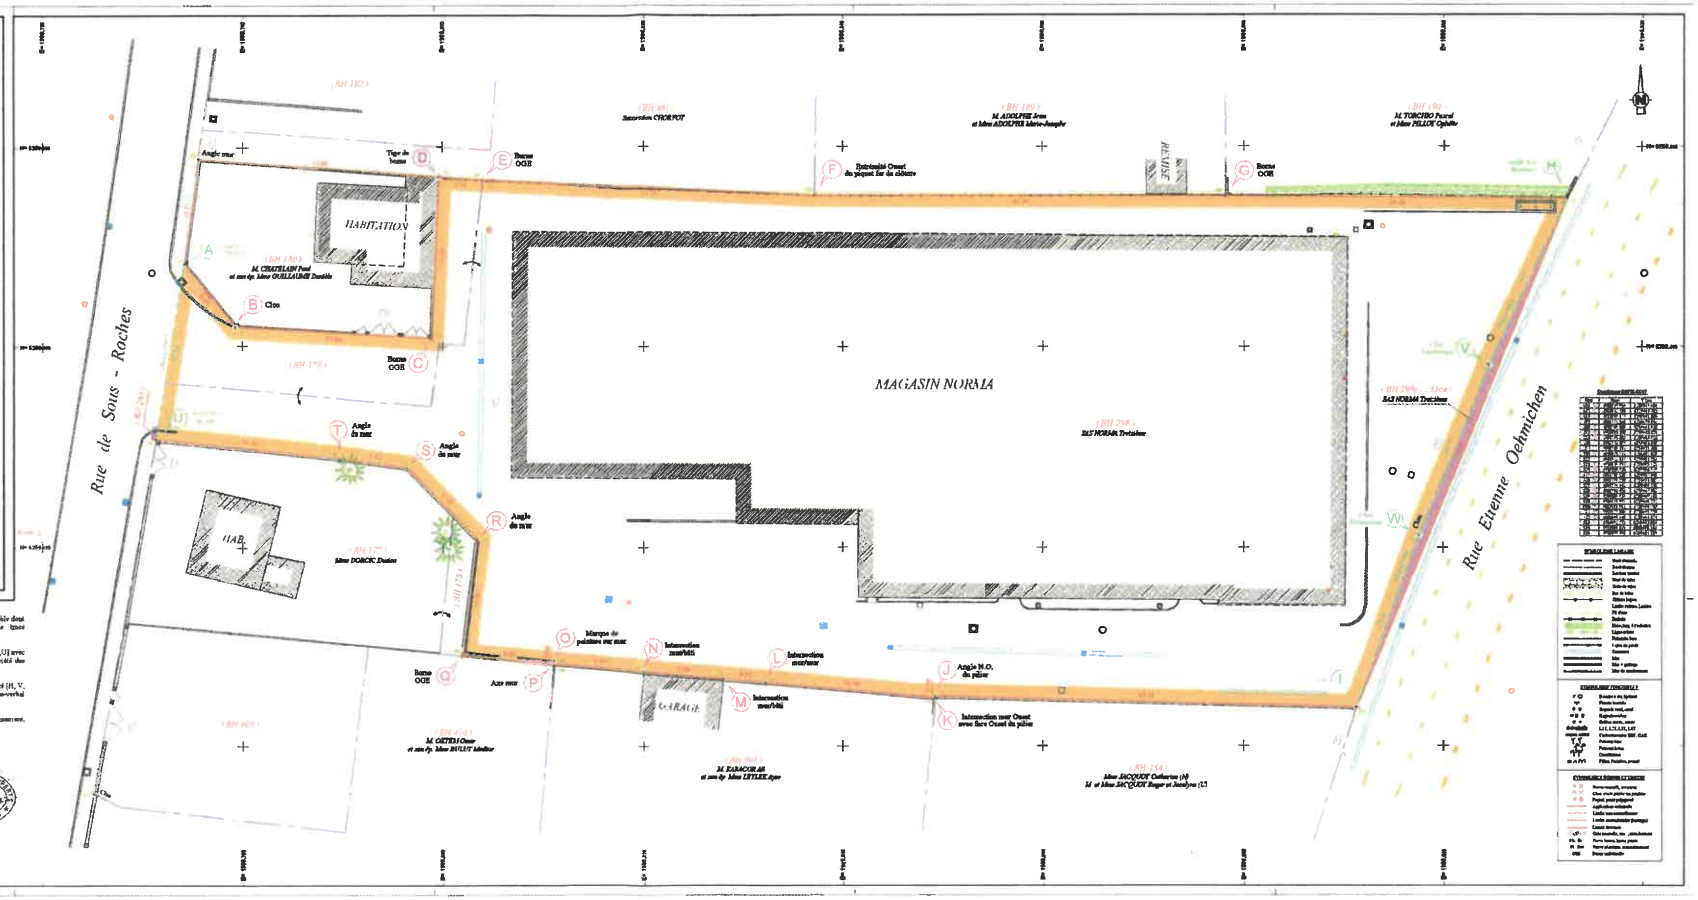

Note : La périmètre de la propriété de la société SAS NORMA Treizième est défini et reconnu par procédure de bornage amiable dont la réunion s'est tenue sur site le 16 janvier 2024 = 10h00. La périmètre est défini et abonné selon le tracé A,B,C,D,E,F,G,H,I,K,L,M,N,O,P,Q,R,S,T,U (c.f. procès-verbal de bornage et reconnaissance de limites du 16 janvier 2024).

La délimitation le long de la Rue de Sous-Roches est définie en concertation avec la Commune de Valentigney, selon le tracé [A,U] avec et (c.f. procès-verbal concernant à la délimitation de la propriété des personnes du 16 janvier 2024).

La délimitation le long de la Rue Etienne Oehmichen est définie en concertation avec la Commune de Valentigney, selon le tracé [H, V, W, I] avec et (c.f. procès-verbal concernant à la délimitation de la propriété des personnes du 16 janvier 2024).

Les parties ont été informées de la possibilité d'effectuer une régularisation foncière afin de céder les emprises impactées par l'alignement, propriété de la SAS NORMA Treizième à céder au profit de la Commune de Valentigney.

Entité	Parcelles	Délimitation - Attribution	Statutaire
	[illegible]	Propriété de la société SAS NORMA Treizième	23a77ca [illegible]
	[illegible]	Propriété de la SAS NORMA Treizième à céder (gratuit) au profit de la Commune de Valentigney	23 [illegible]
	[illegible]	Propriété de la SAS NORMA Treizième à céder (gratuit) au profit de la Commune de Valentigney	[illegible]

le géomètre-expert auteur des présentes :

Maison BALLAND
[illegible]
25250 VIEILLE-MARMONT
Tél : 09 73 79 84 84
Mme Gilbertine Nicole

Accusé de réception en préfecture
025-212505804-20240126-2024-21-AR
Date de télétransmission : 26/01/2024
Date de réception préfecture : 26/01/2024