


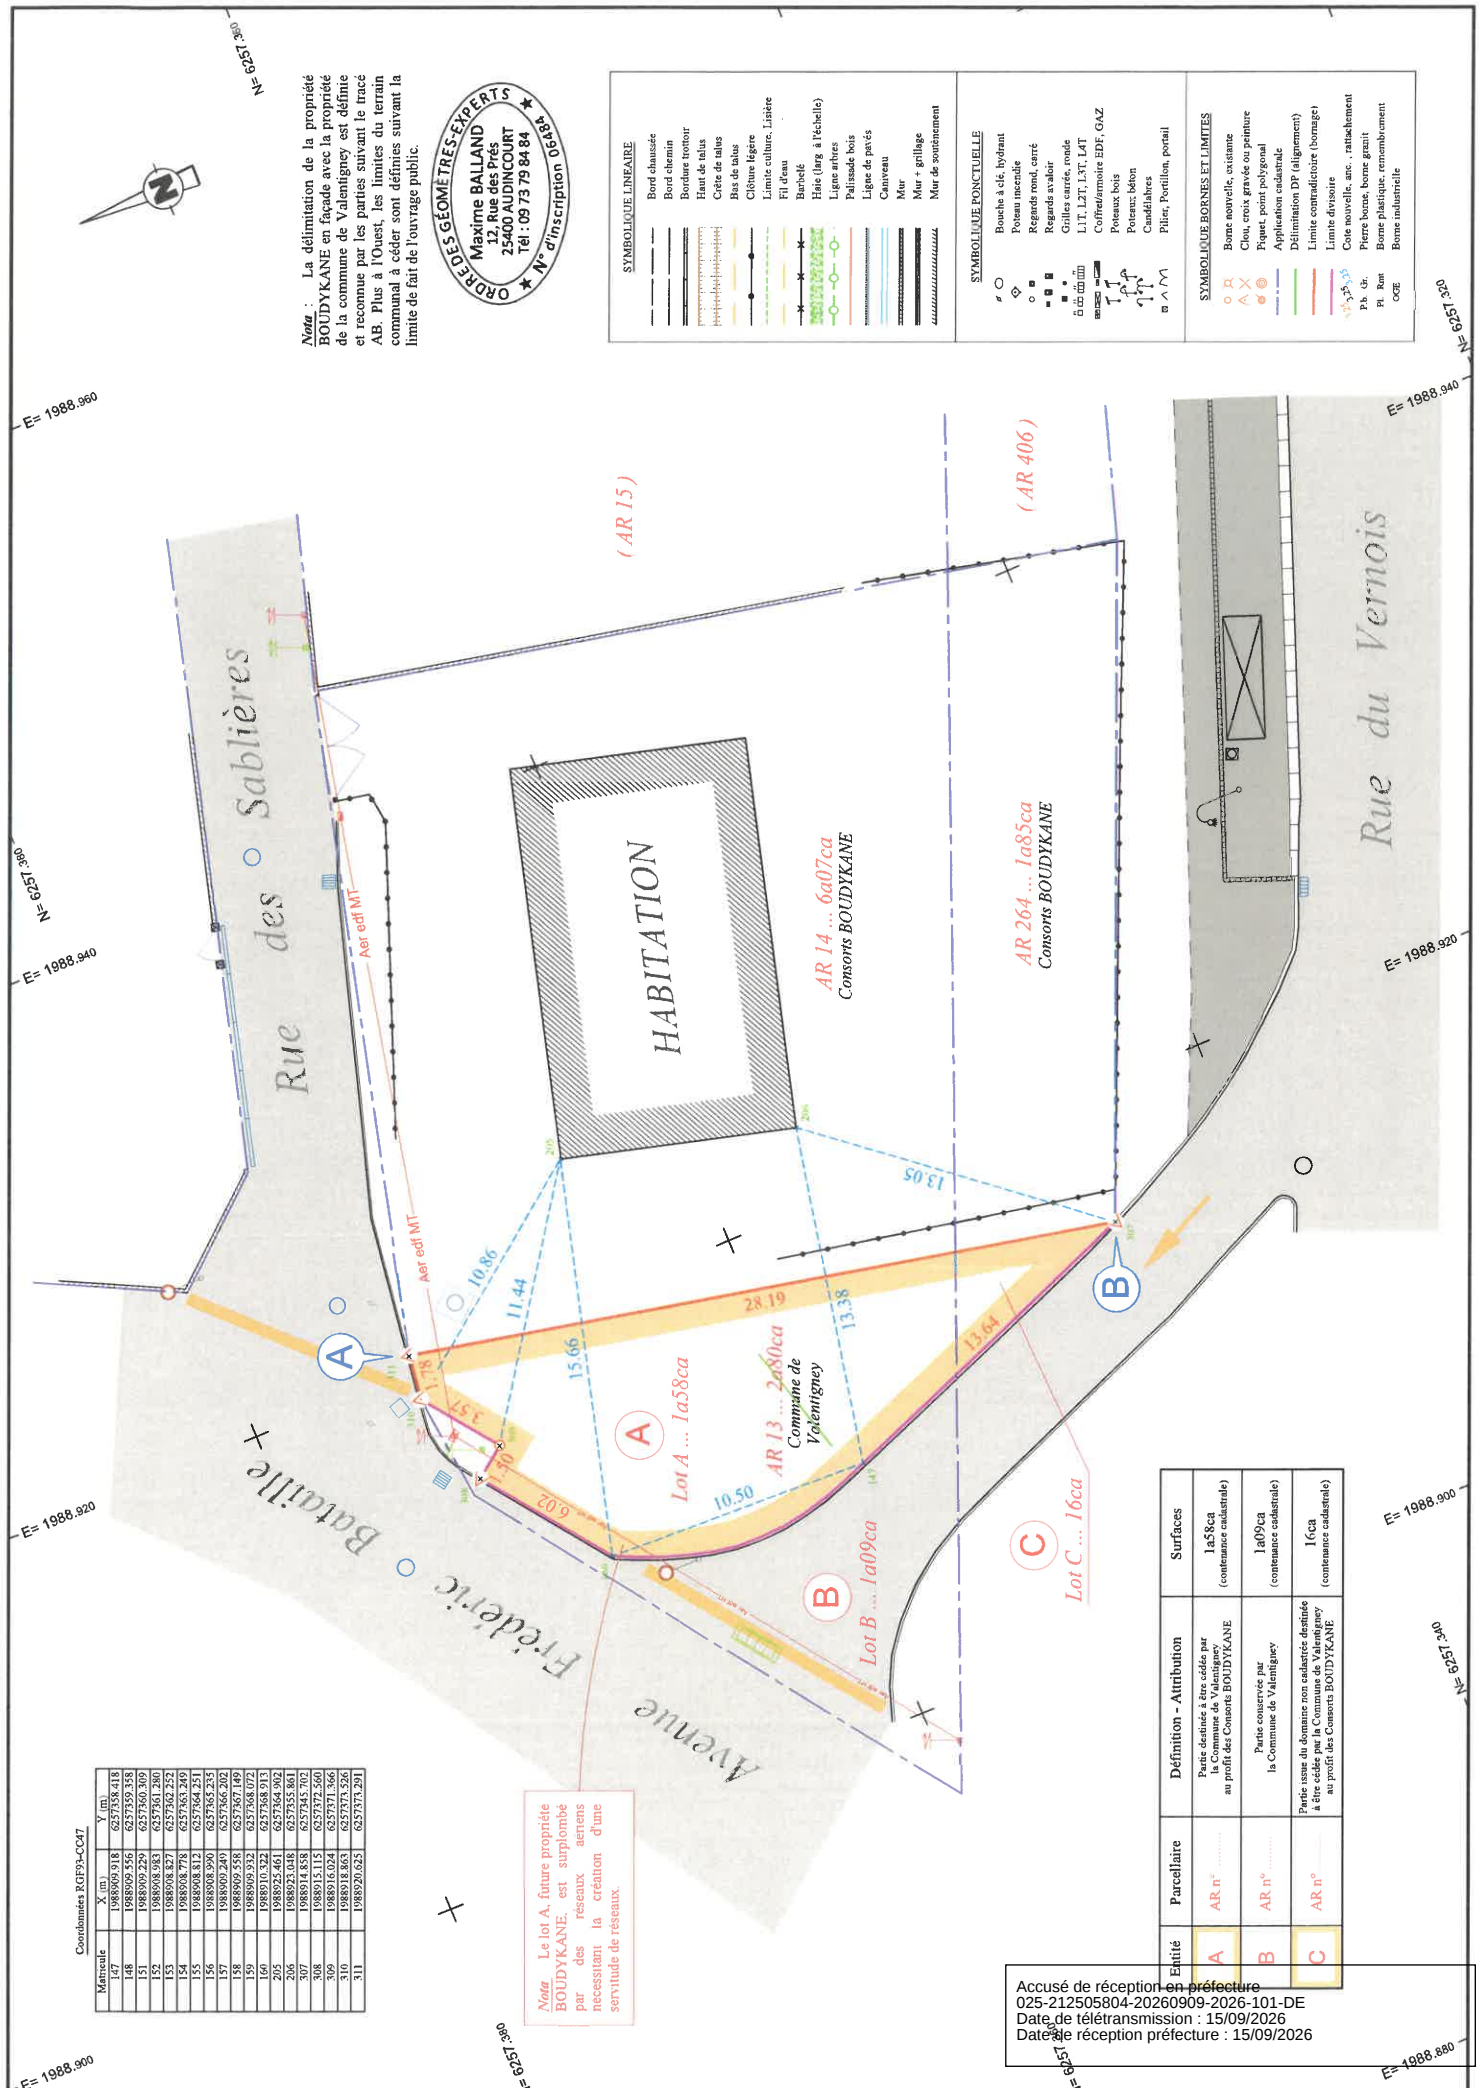

Coordonnées RGF93-CO47	
Matricule	X (m)
147	6257358.418




SYMBOLIQUE LINEAIRE	
	Bord chaussée
	Bord chemin
	Bordure trottoir
	Haut de talus
	Crête de talus
	Bas de talus
	Clôture légère
	Limite culture, Lisière
	Fil d'eau
	Barrière
	Haie (large à l'échelle)
	Ligne arbres
	Palissade bois
	Ligne de puits
	Caniveau
	Mur
	Mur + grillage
	Mur de soutènement
SYMBOLIQUE PONCTUELLE	
	Bouche à clé, hydrant
	Poteau incendie
	Regard rond, carré
	Regard avaleur
	Grilles carrées, ronds
	L.I.T. L.2.T. L.3.T. L.4.T.
	Coffret armoire EDF, GAZ
	Poteaux bois
	Poteaux béton
	Candélabres
	Pilier, Portillon, portail
SYMBOLIQUE BORNES ET LIMITES	
	Borne nouvelle, existante
	Clou, croix gravée ou peinte
	Piquet, point polygonal
	Application cadastre
	Délimitation DP (alignement)
	Limite cadastrale (bornage)
	Limite divisoire
	Cote nouvelle, anc. - rattachement
	Pierre borne, borne gruit
	Pl. Rm
	OGE
	Borne plastique, remembrement
	Borne industrielle

Entité	Parcelle	Définition - Attribution	Surfaces
A	AR n°	Partie destinée à être cédée par la Commune de Valentigney au profit des Consorts BOUDYKANE	1a58ca (contenance cadastrale)
B	AR n°	Partie conservée par la Commune de Valentigney	1a09ca (contenance cadastrale)

Accusé de réception en préfecture
025-212505804-20260909-2026-101-DE
Date de télétransmission : 15/09/2026
Date de réception préfecture : 15/09/2026

01-Carte Globale



Accusé de réception en préfecture
025-212505804-20260909-2026-101-DE
Date de télétransmission : 15/09/2026
Date de réception préfecture : 15/09/2026